



PROVINCIA DI MODENA

Area Lavori Pubblici

Direttore Ing. Alessandro Manni

Servizio Lavori speciali Opere Pubbliche

telefono 059 209 623 fax 059 343 706

viale Jacopo Barozzi 340, 41124 Modena c.f. e p.i. 01375710363

centralino 059 209 111 www.provincia.modena.it provinciadi Modena@cert.provincia.modena.it

Servizio Certificato UNI EN ISO 9001:2015 - Registrazione N. 3256 -A-

S.P. n° 324 "DEL PASSO DELLE RADICI" LAVORI DI MANUTENZIONE STRAORDINARIA PER LA RIPARAZIONE DEL MANUFATTO IN PIETRAMME SUL FOSSO DEL FRATE AL KM 35+800 IN COMUNE DI SESTOLA

PROGETTO ESECUTIVO

RIFERIMENTO ELABORATO

PE05

PLANIMETRIA CATASTALE

PROT. n°

SCALA 1:2000

DATA MAGGIO 2019

CL.

revisione

data

descrizione

redatto

controllato


approvato

DEL

FASC.

SUB

A.D.

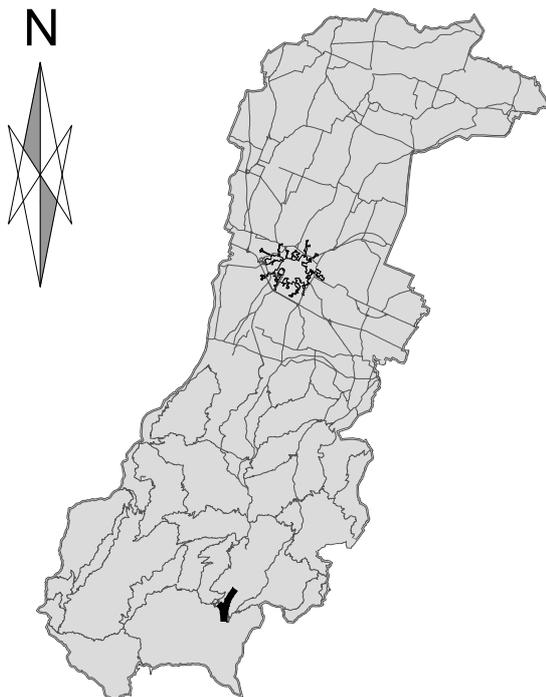

ubicazione intervento

RESPONSABILE DEL PROCEDIMENTO

Dott. Luca Rossi

IL PROGETTISTA

Geom. Lorenzo Lorenzi

IL CONSULENTE GEOLOGICO E
COLL. ALLA PROGETTAZIONE

Geol. Antonio Gatti



N=4898100

E=1642700

1 Particella: 128

Comune: SESTOLA
Foglio: 47

Scala originale: 1:2000
Dimensione cornice: 776.000 x 552.000 metri

21-Feb-2019 9:8:9
Prot. n. T22537/2019