

PROSPETTO MURO - VISTA DA VALLE

77,00


scala 1:100

CARPENTERIA CORDOLO A SBALZO CON CONTRAPPESO






scala 1:10

CARPENTERIA CORDOLO A SBALZO CON SOLETTA SOPRA CUNICOLO (A VALERE PER SVILUPPO DI m 3,00)

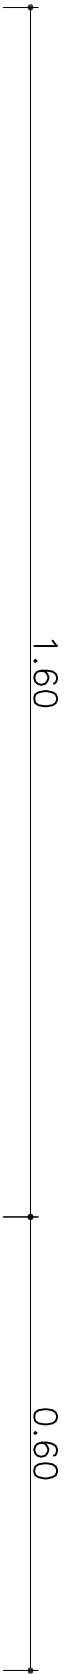

scala 1:10

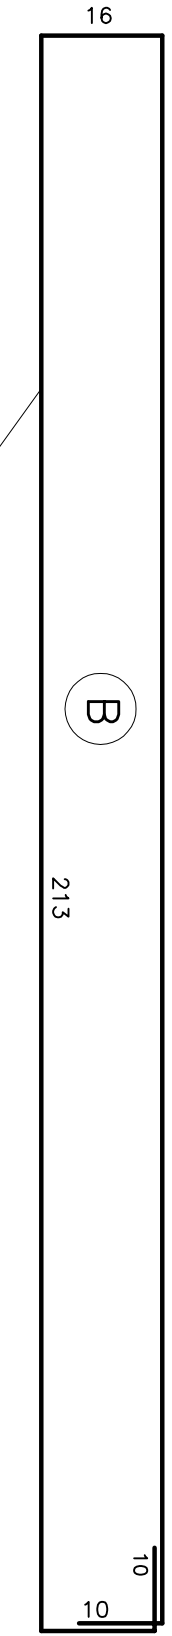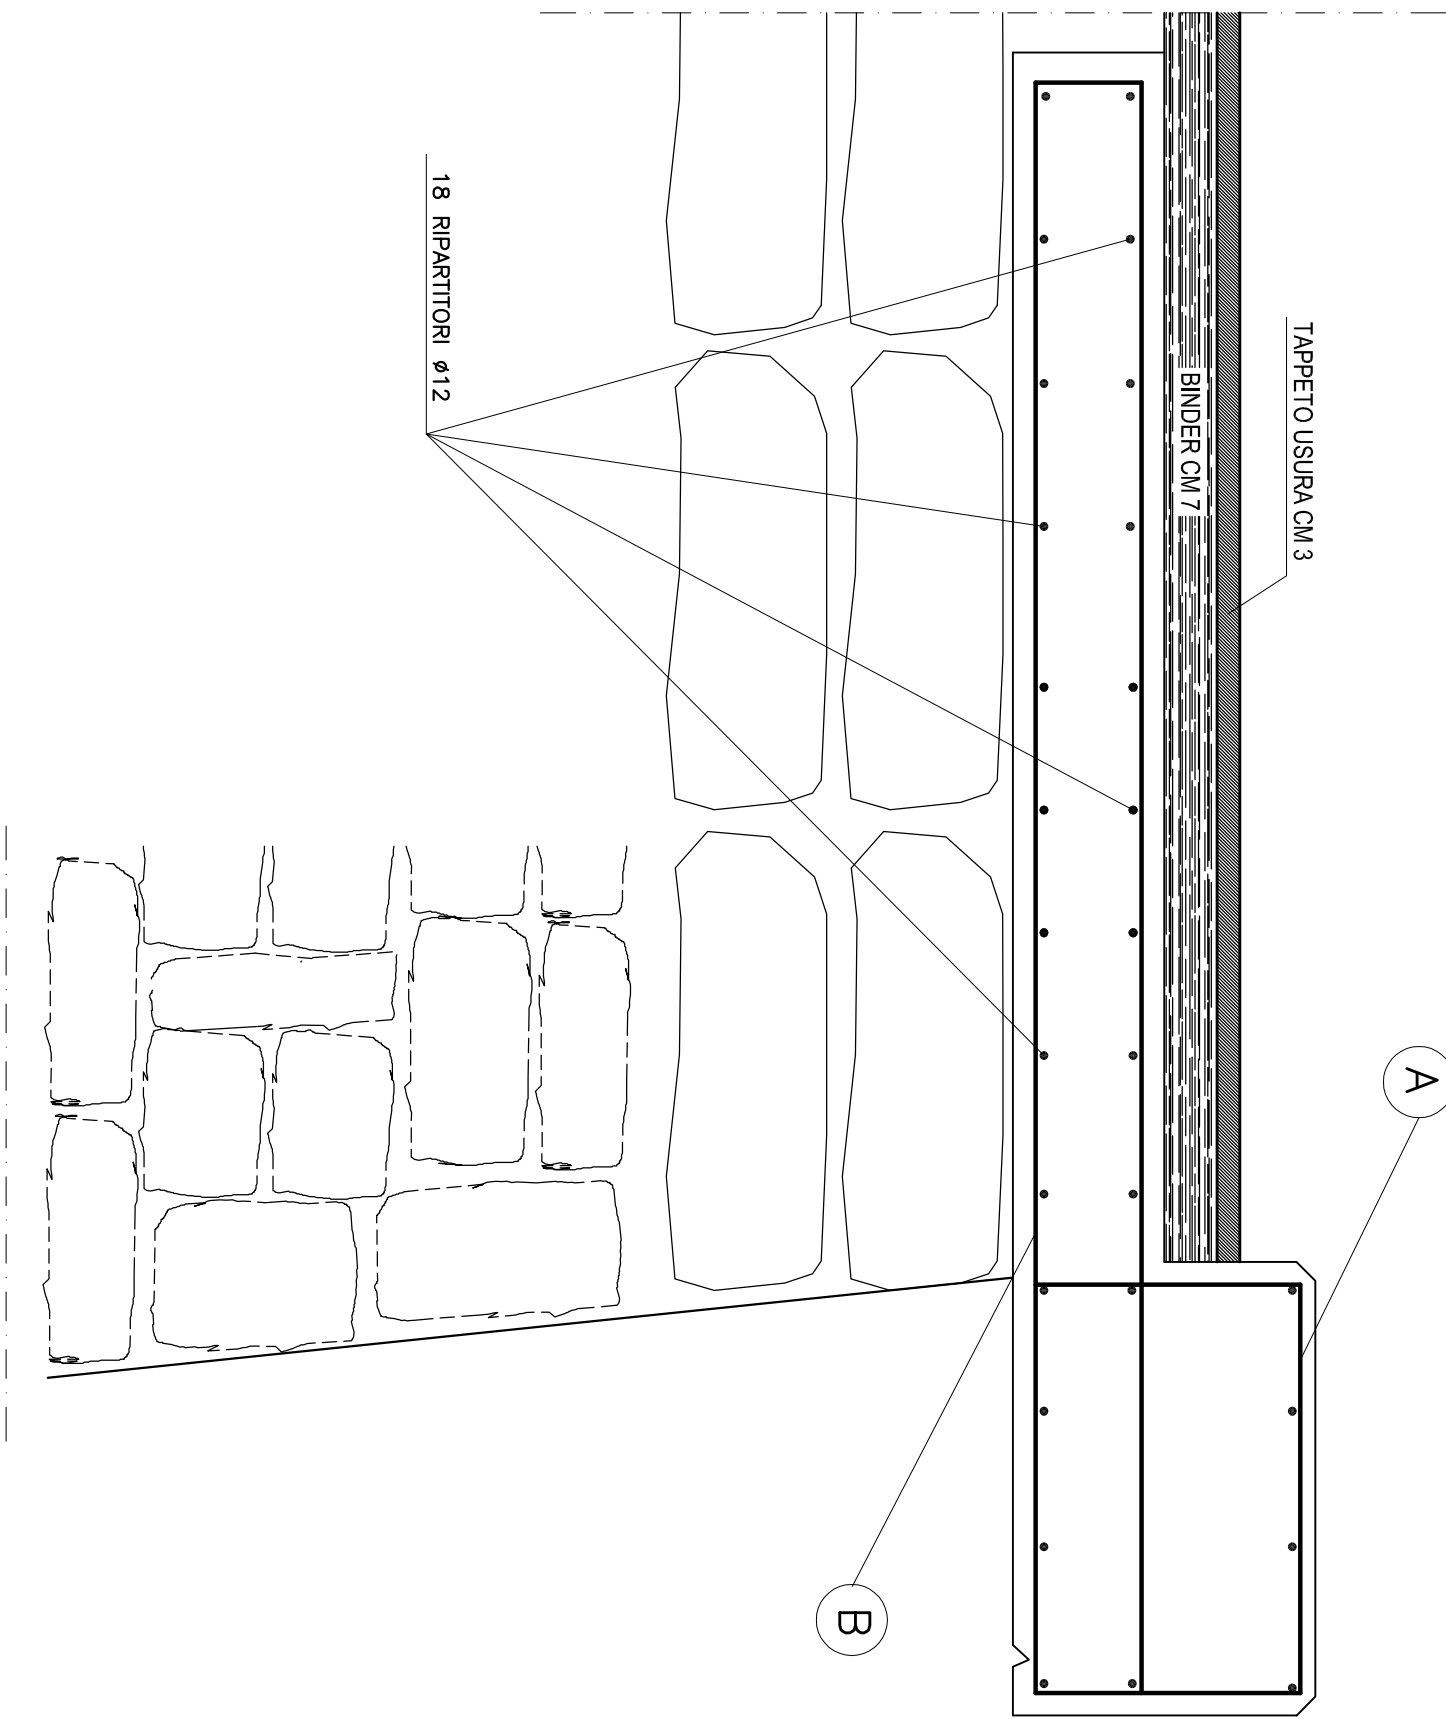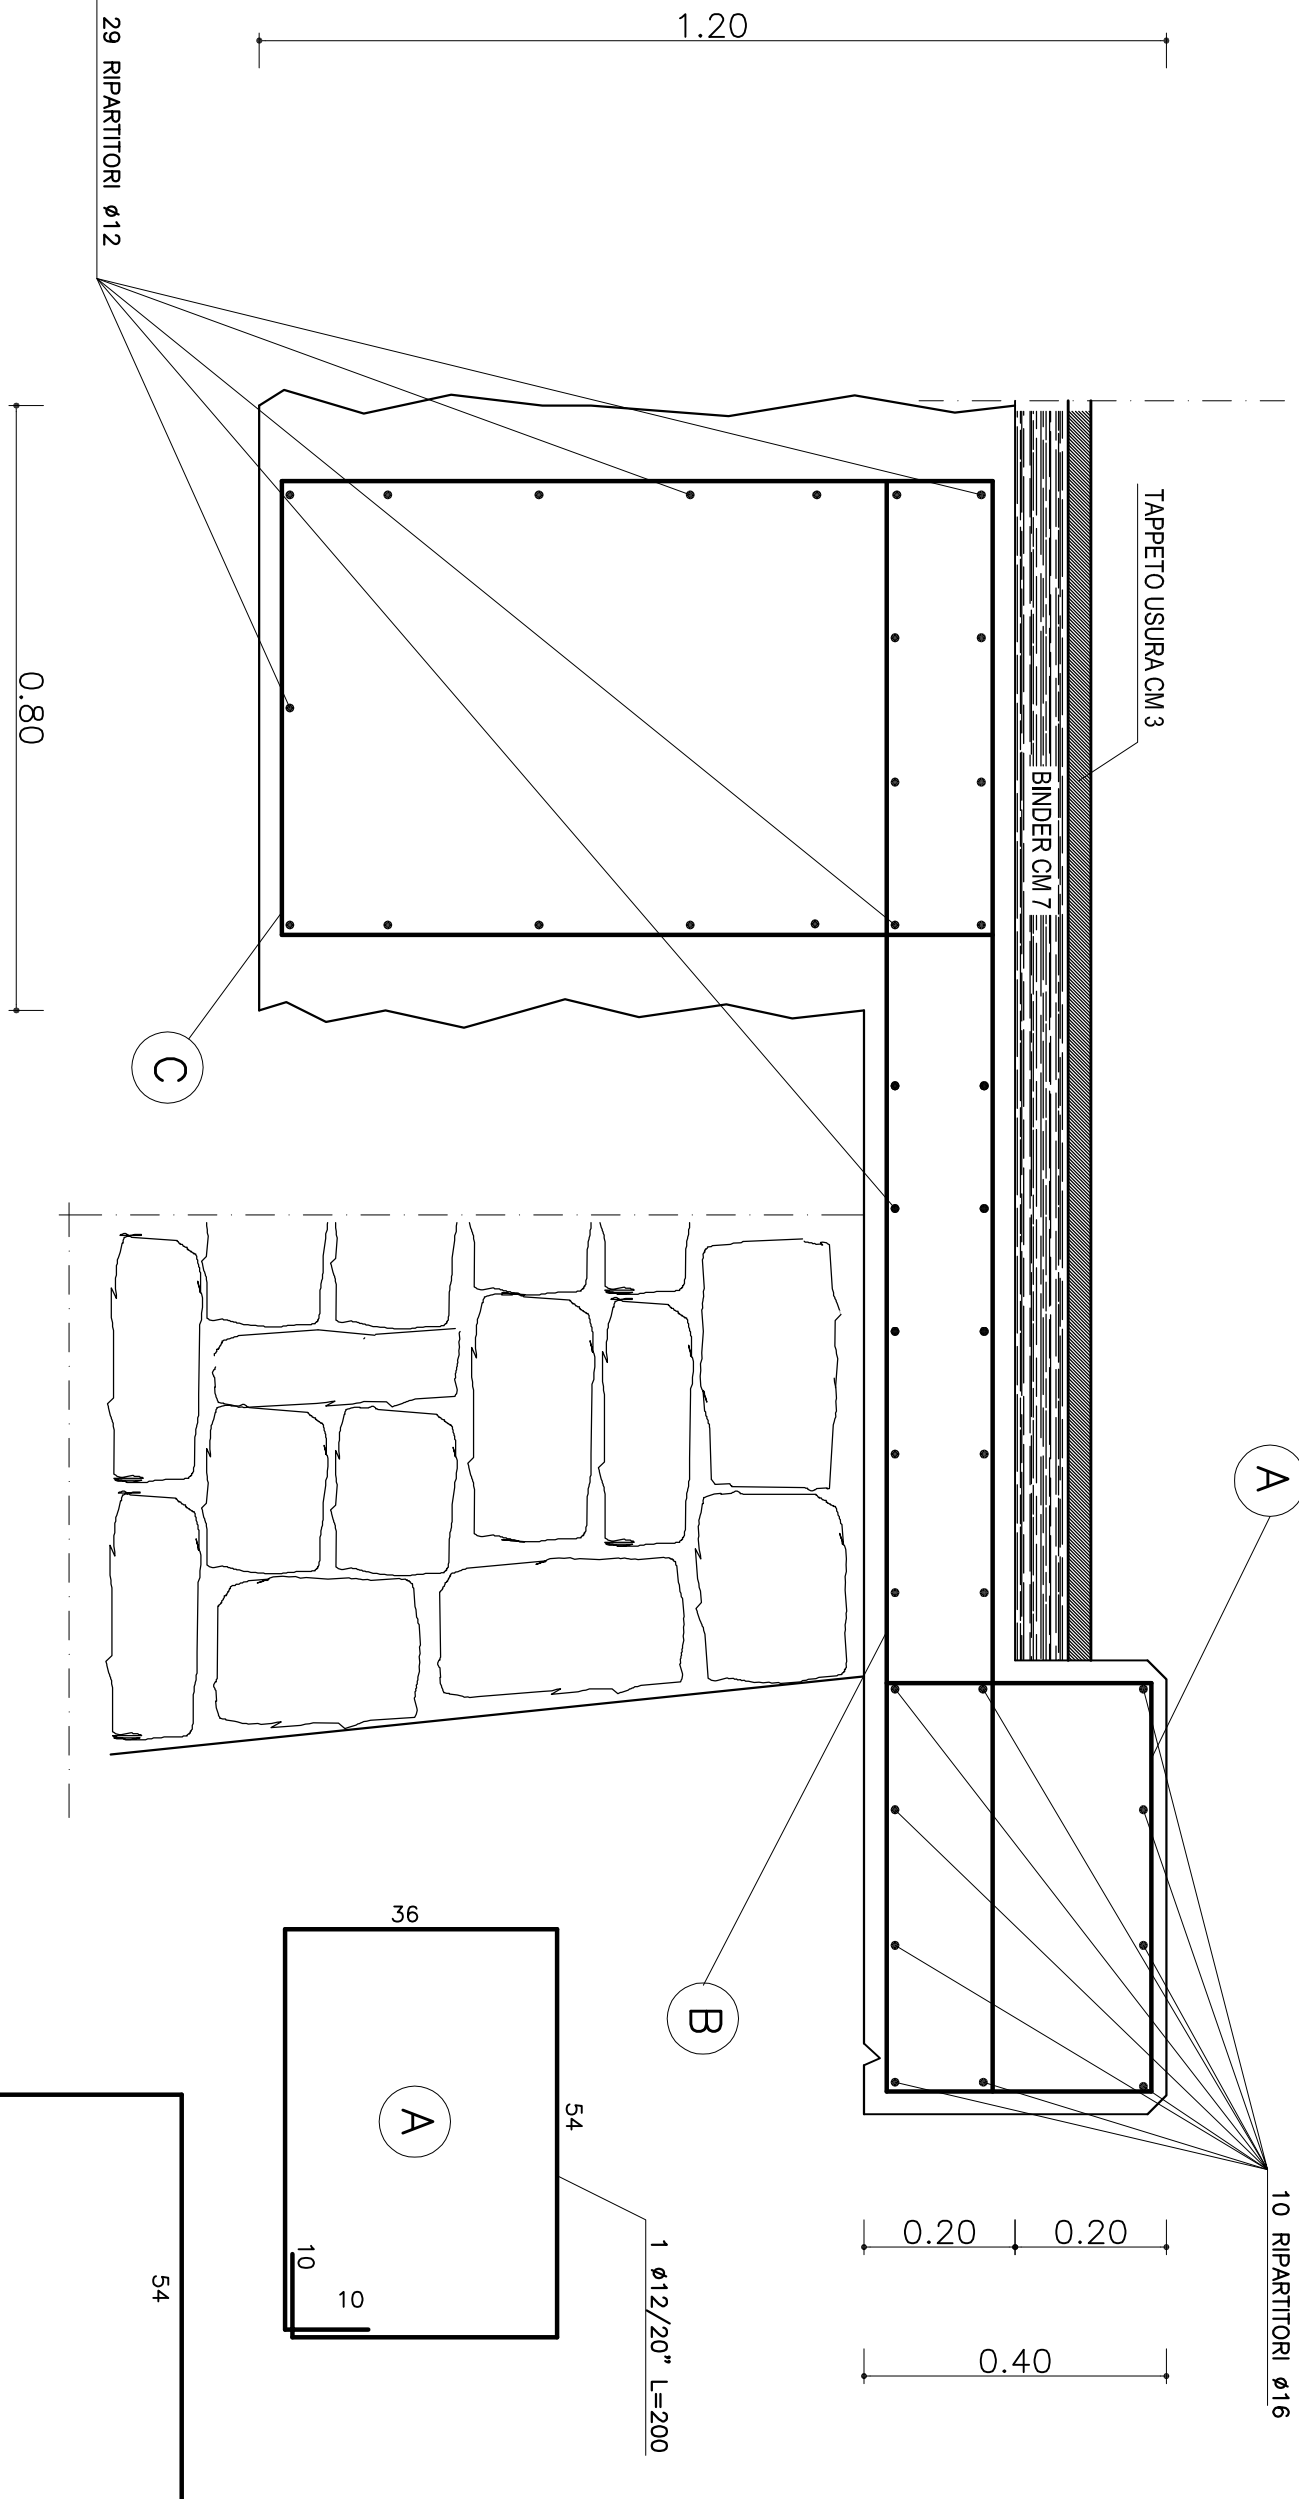

1 ø16/20° L=478

10

96

1 ø12/20° L=320

10

0.80

1.20

1.60

0.20

0.40

0.20

0.20

PROVINCIA DI MODENA
Area Lavori Pubblici
Direttore Ing. Alessandro Mani
Servizio Lavori speciali Opere Pubbliche
telefono 059 209 623 fax 059 345 706
viale Jacopo Barozzi 340, 41124 Modena c.t. a p.l. 01376710383
centralino 059 209 111 www.provinciamodena.it provinciamodena@provincia.modena.it
Servizio Contratti UNI EN ISO 9001:2015 - Registrazione N. 3265 - A-

S.P. n° 324 "DEL PASSO DELLE RADICI"
LAVORI DI MANUTENZIONE STRAORDINARIA PER LA RIPARAZIONE
DEL MANUFATTO IN PIETRAMME SUL FOSSO DEL FRATE AL KM 35+800
IN COMUNE DI SESTOLA

PROGETTO ESECUTIVO

REFERIMENTO ELABORATO

PE07

PARTECOLARI COSTRUTTIVI

PROSPETTO - CORDOLO - SOLETTA

PROG. n°	SCALA	VARE	DATA	MAGGIO 2019		
CL.	revisione	data	descrizione	redatto	controllato	approvato
DEL.						
FASC.						
A.D.						

RESPONSABILE DEL PROCEDIMENTO
Dott. Luca Rossi

IL PROGETTISTA
Geom. Lorenzo Lorenzi
IL CONSULTANTE GEOLOGICO E
COLLABORANTE ALLA PROGETTAZIONE
Geol. Antonio Gatti