

PROVINCIA DI MODENA
Area Lavori Pubblici
Via Giardini, 470 - 41100 Modena
ITALY

NOME INFRASTRUTTURA:
S.P. 1 Sorbarese

CODICE IDENTIFICATIVO:
IT_a_rd0053009

COORDINATE TRATTO STRADALE:


Start: X=11,0361; Y=44,7360
End: X=11,0035; Y=44,7508

F.I.A. s.n.c.
Via L. Rossi, 33 - 41012 Carpi (MO)
ITALY

MAPPATURA ACUSTICA
ai sensi del D.Lgs. 194/2005

REGIONE:
EMILIA ROMAGNA

Scala 1:20000

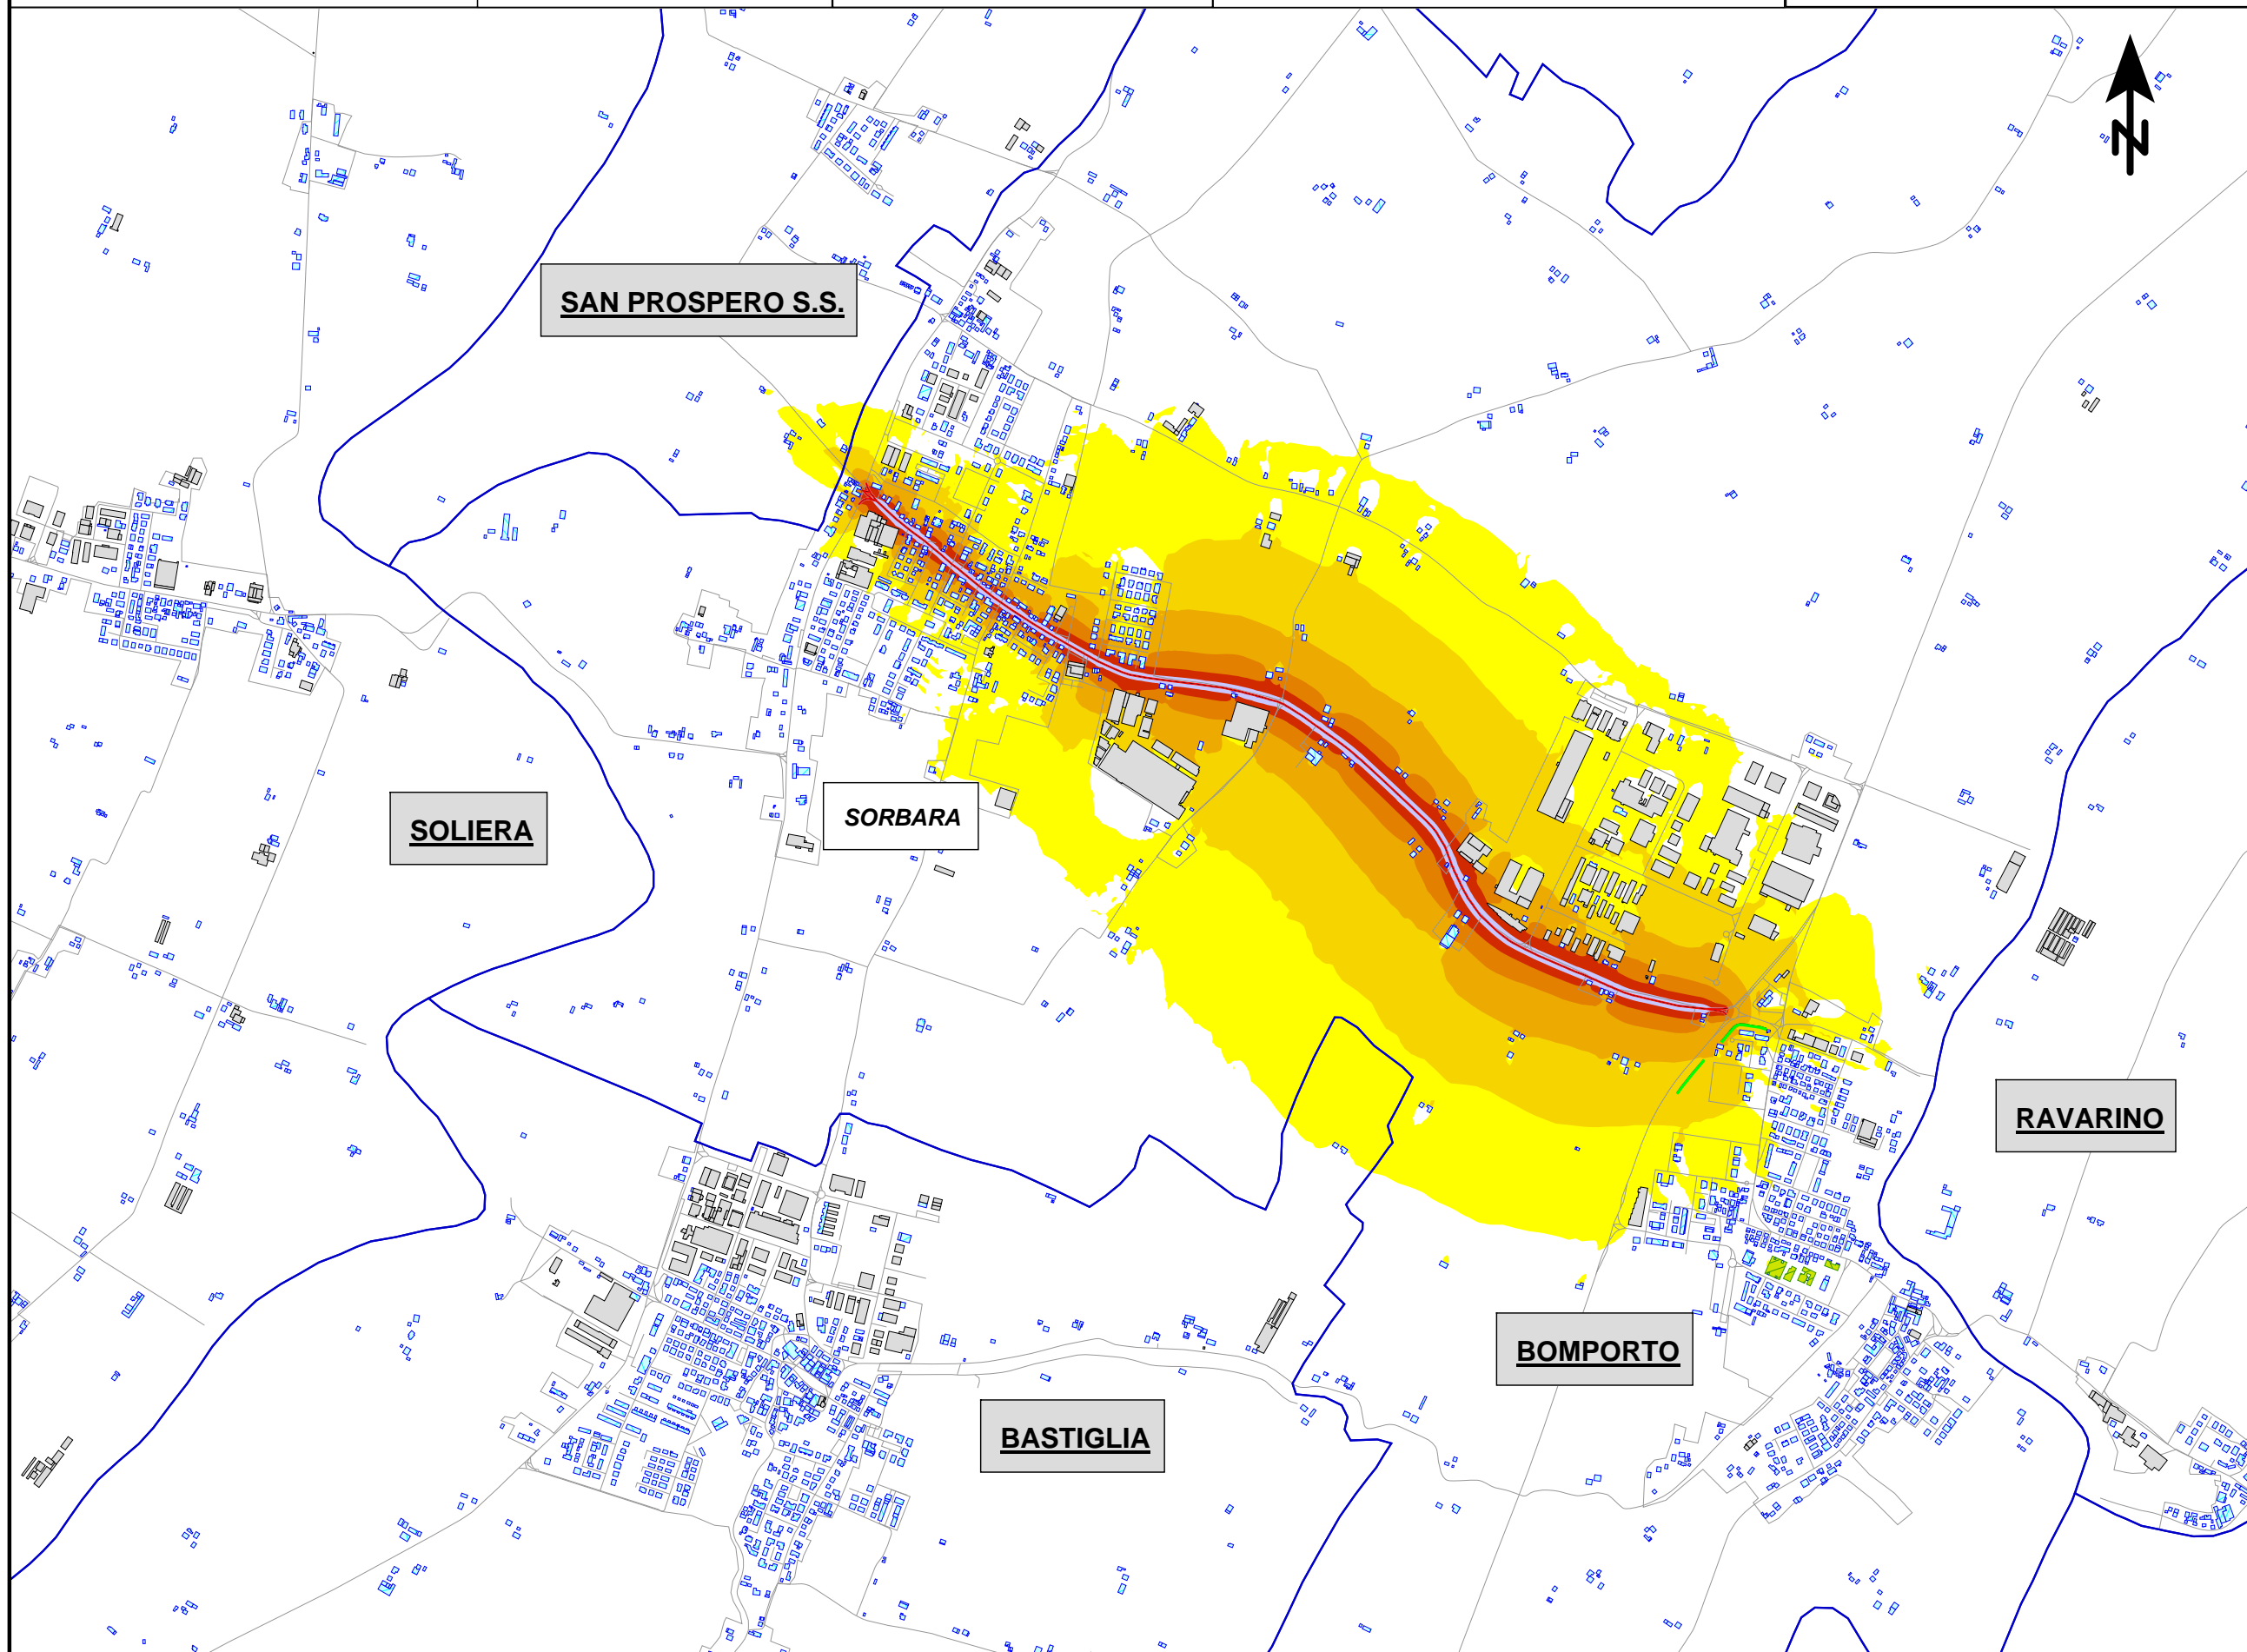

Lden

LEGENDA

- Linea emissione
- Superficie Stradale
- Barriera acustica
- Ed. residenziale
- Altri edifici
- Scuola
- Ospedale / Ricovero
- Confini comunali
- Strade comunali

dB(A)

45,0 ≤	< 50,0
50,0 ≤	< 55,0
55,0 ≤	< 60,0
60,0 ≤	< 65,0
65,0 ≤	< 70,0
70,0 ≤	< 75,0
75,0 ≤	< 80,0
80,0 ≤	