

PROVINCIA DI MODENA
Area Lavori Pubblici
Via Giardini, 470 - 41100 Modena
ITALY


CODICE INFRASTRUTTURA:
Asse viario Modena-Sassuolo
PROVINCIA:
MODENA

CHILOMETRICHE:
dal Km 12+060 al Km 14+600

F.I.A. s.n.c.
Via L. Rossi, 33 - 41012 Carpi (MO)
ITALY

MAPPATURA ACUSTICA
ai sensi del D.Lgs. 194/2005

CODICE ELABORATO:
Scala 1:20000

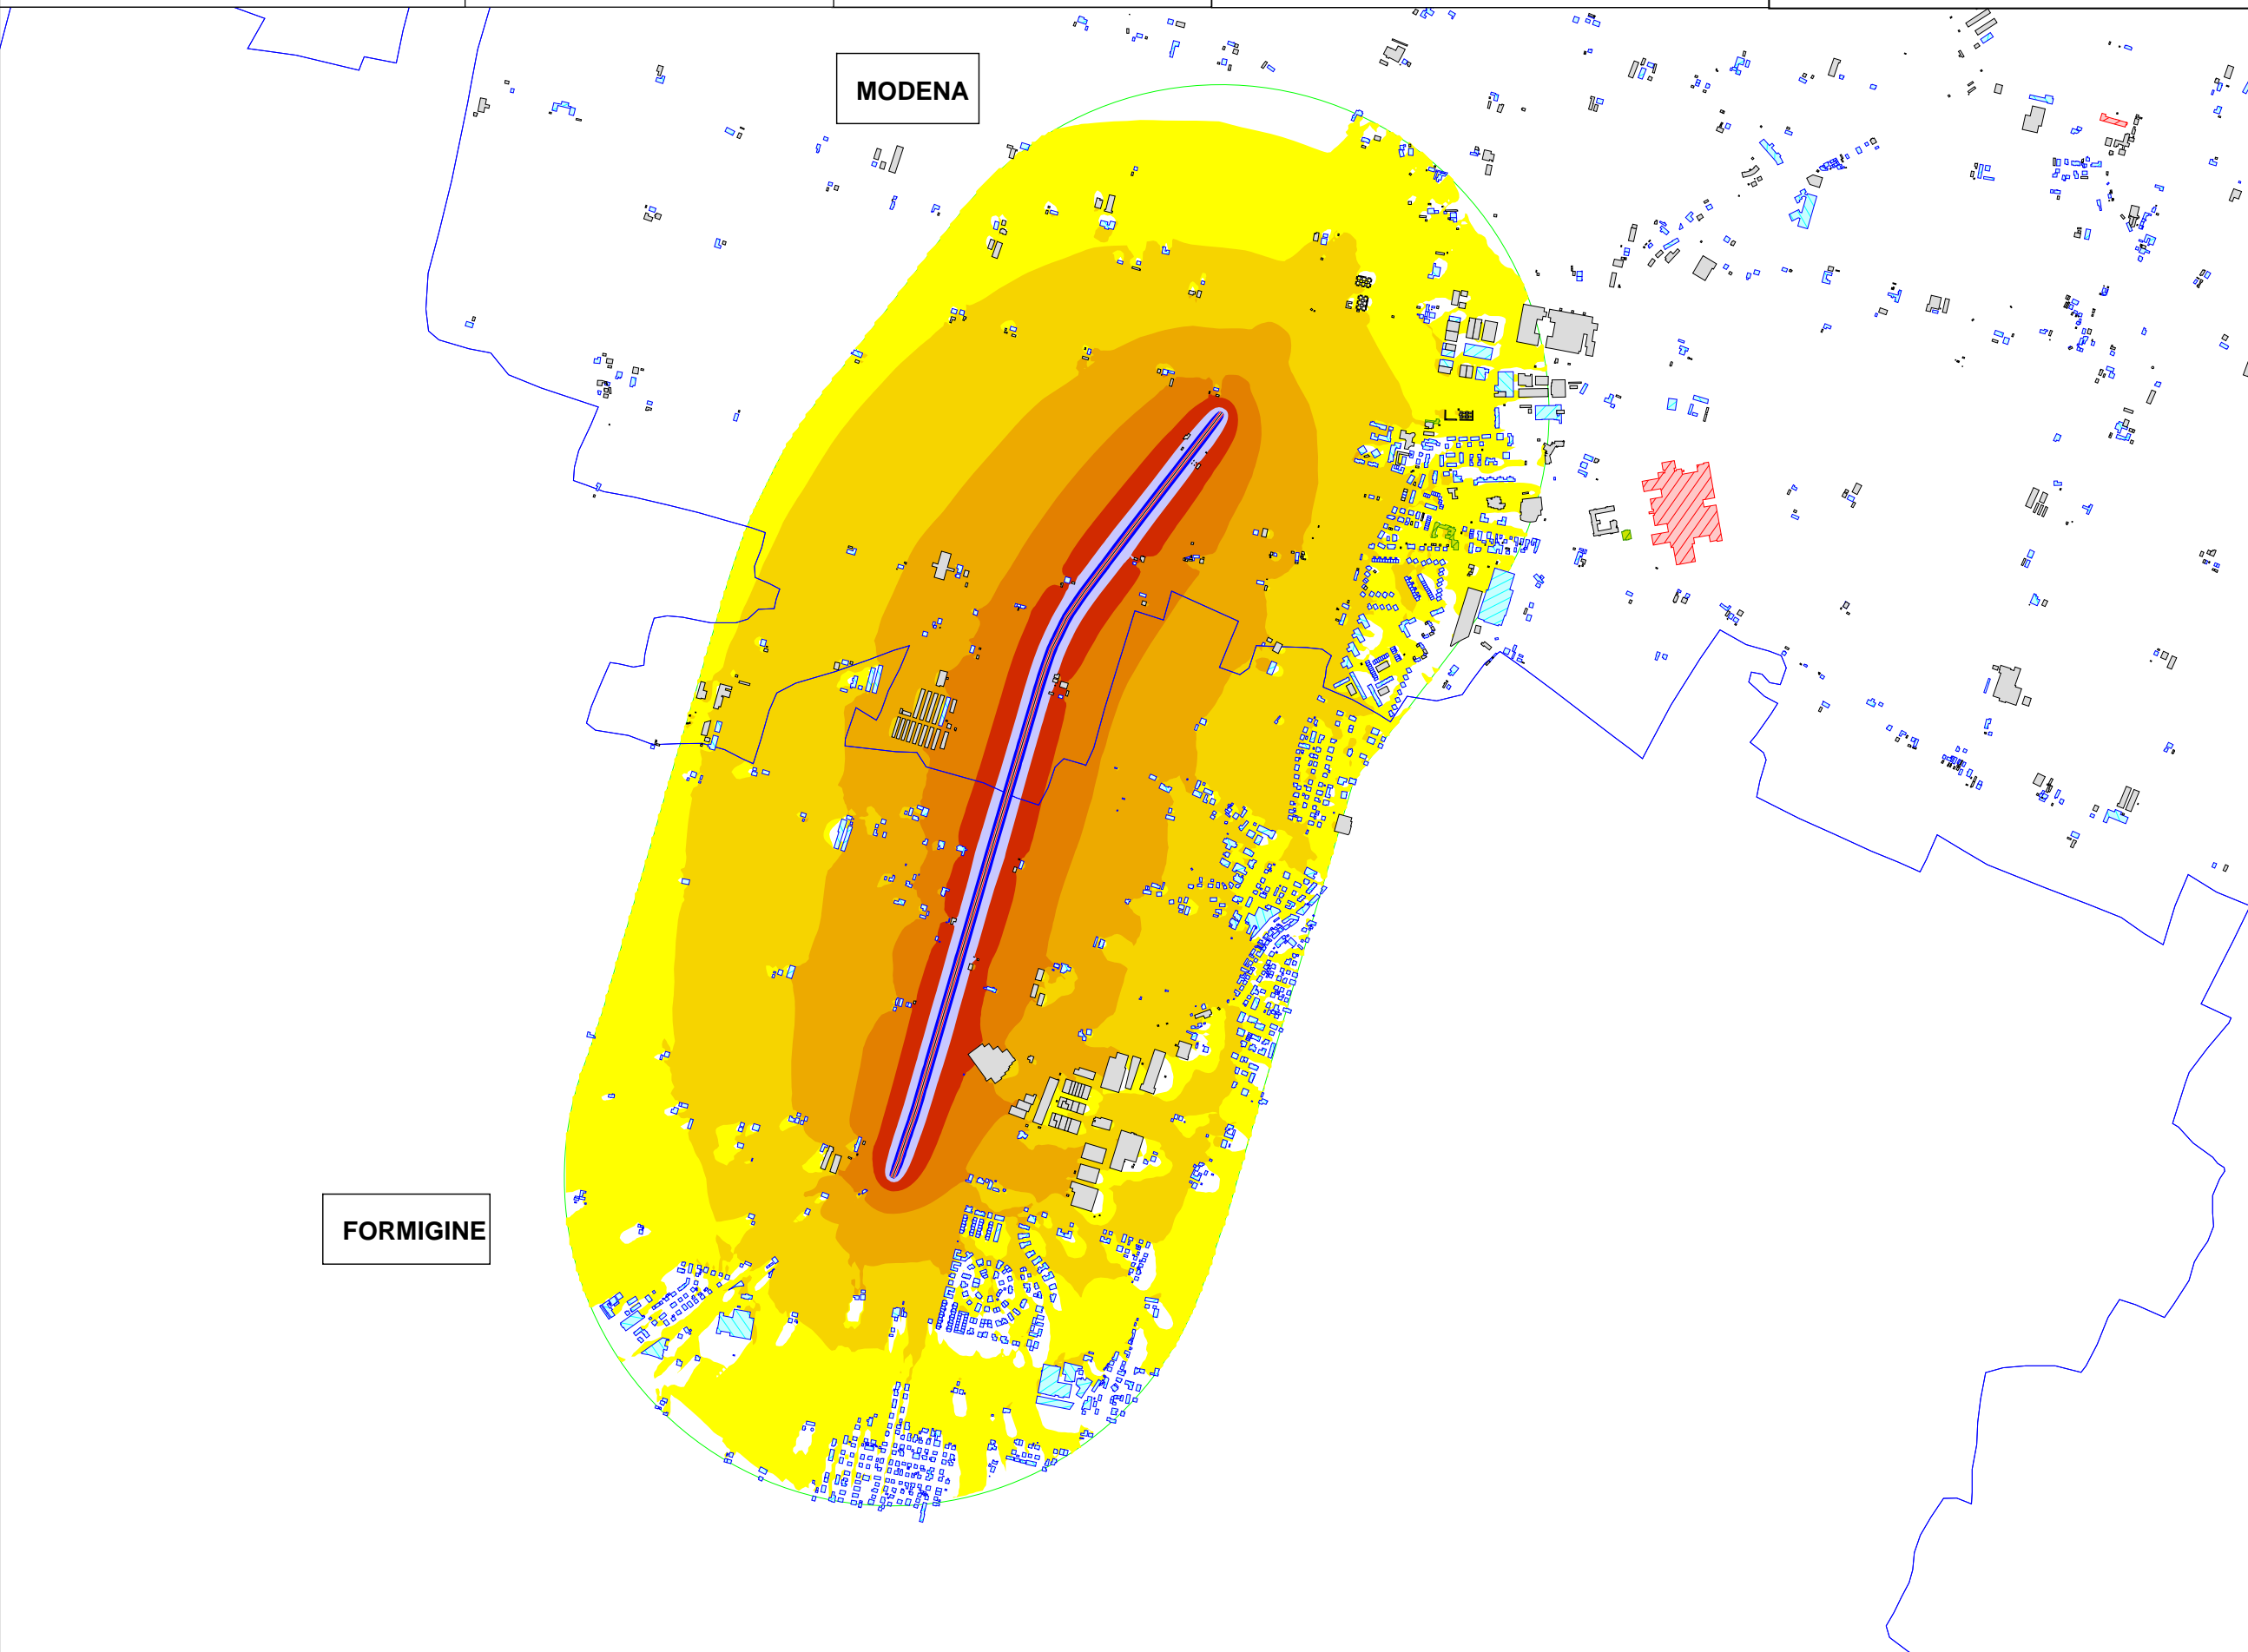

Lden

LEGENDA

- Linea emissione
- Superficie Stradale
- Ponte
- Barriera acustica
- ▨ Ed. residenziale
- Altri edifici
- ▨ Scuola
- ▨ Ospedale / Ricovero
- Confini comunali

