

PROVINCIA DI MODENA  
Area Lavori Pubblici  
Via Giardini, 470 - 41100 Modena  
ITALY


NOME INFRASTRUTTURA:  
S.P. 623 del Passo Brasa  
  
CODICE IDENTIFICATIVO:  
IT\_a\_rd0053006

COORDINATE TRATTO STRADALE:  
Start: X=10,9521; Y=44,6239  
End: X=11,0228; Y=44,5057

F.I.A. s.n.c.  
Via L. Rossi, 33 - 41012 Carpi (MO)  
ITALY

MAPPATURA ACUSTICA  
ai sensi del D.Lgs. 194/2005

REGIONE:  
EMILIA ROMAGNA  
  
Scala 1:75000

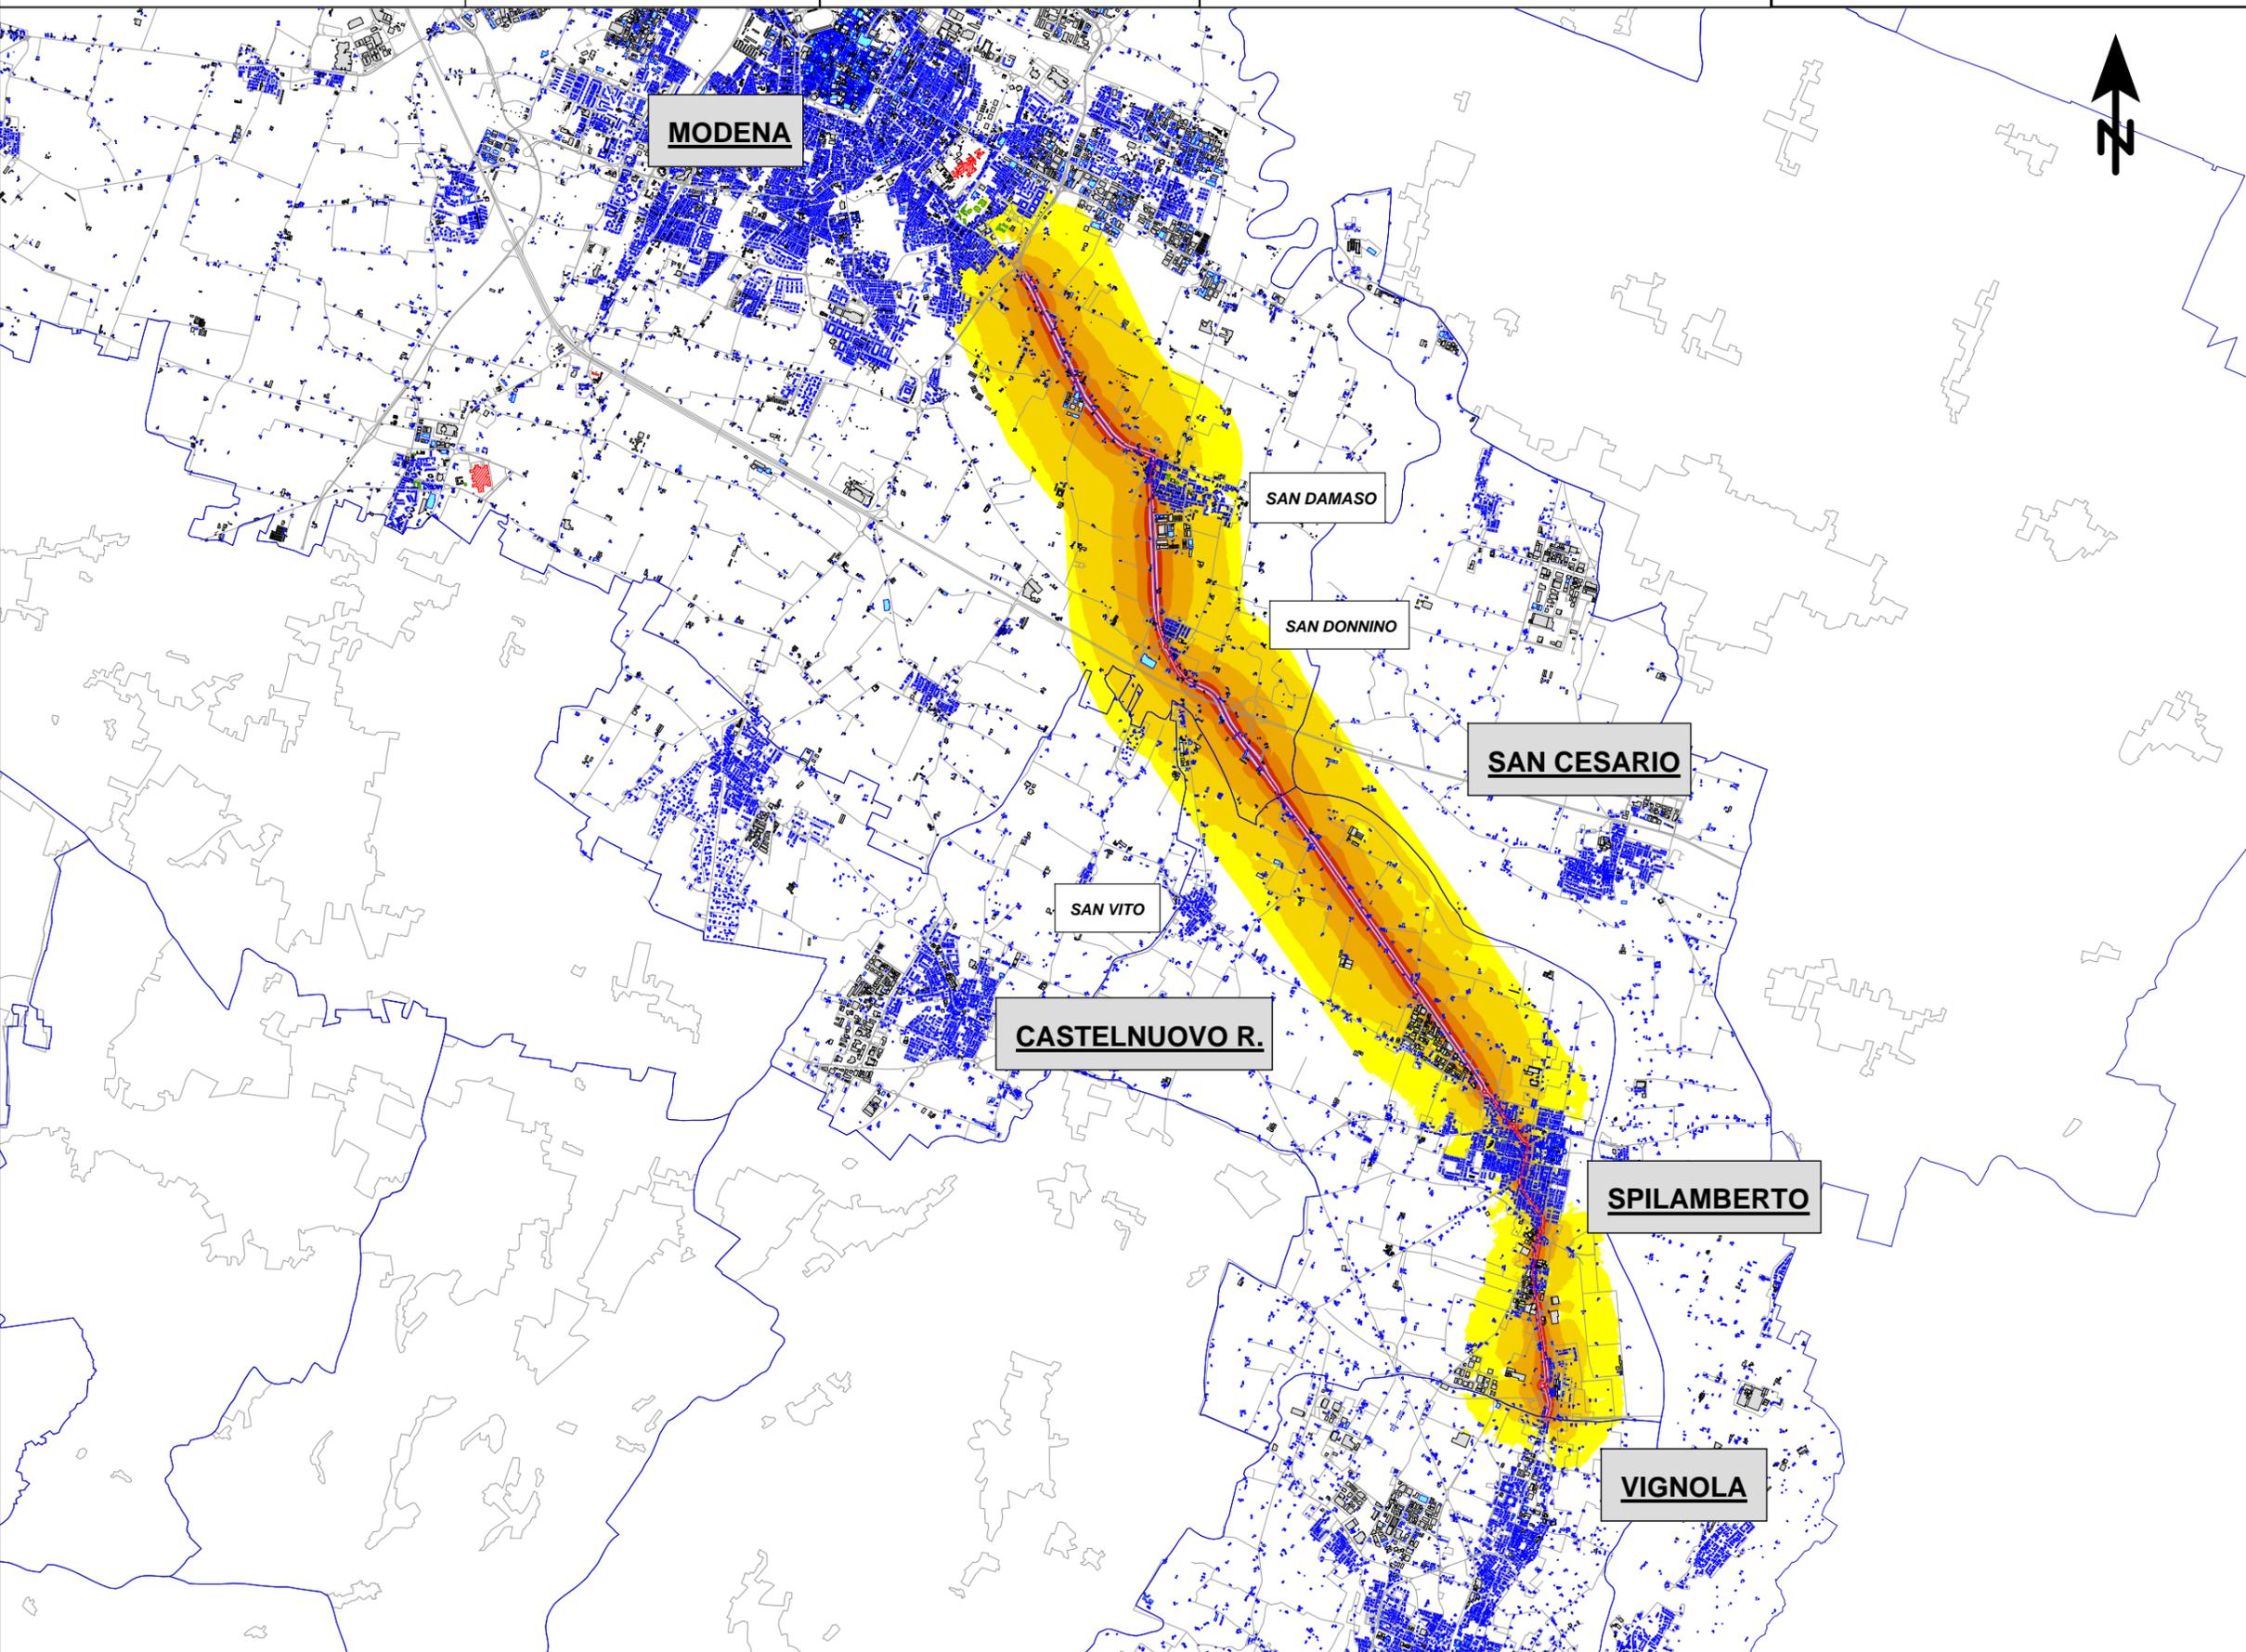

**Lden**

**LEGENDA**

- Linea emissione
- Superficie Stradale
- Barriera acustica
- Ed. residenziale
- Altri edifici
- Scuola
- Ospedale / Ricovero
- Confini comunali
- Altre strade

**dB(A)**

45,0 ≤	< 50,0
50,0 ≤	< 55,0
55,0 ≤	< 60,0
60,0 ≤	< 65,0
65,0 ≤	< 70,0
70,0 ≤	< 75,0
75,0 ≤	< 80,0
80,0 ≤	