



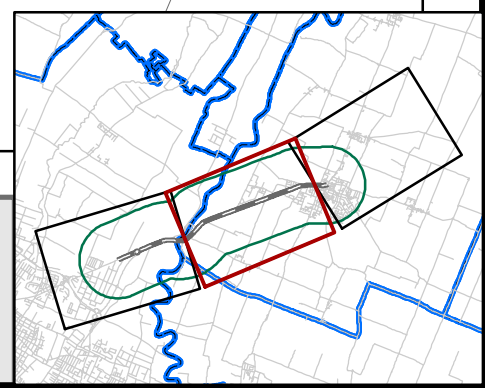

Titolo	Mappatura acustica e piano d'azione ai sensi del D. Lgs. 194/2005 della s.p. n.255 "San Matteo della Decima"	Regione	Emilia Romagna
Versione	Mappatura acustica	Provincia	Modena
Oggetto	Mappa isolivello e mappa degli edifici con superamenti, indicatore Lden	ID arco stradale	STRD_ITD545P255
Periodo rif.	Day - Evening - Night (D.E.N. 24h)	Nome arco	Strada Prov. n.255 "San Matteo della Decima"

Autore	Scala	1:5000
Università per gli Studi di Bologna	Data	<u> </u> / <u> </u> / <u> </u>
D.I.E.N.C.A	Codice doc	<u> </u>
Dipartimento di Ingegneria Energetica, Nucleare e del Controllo Ambientale	Versione	Dicembre 2010
	Foglio numero	2 / 3

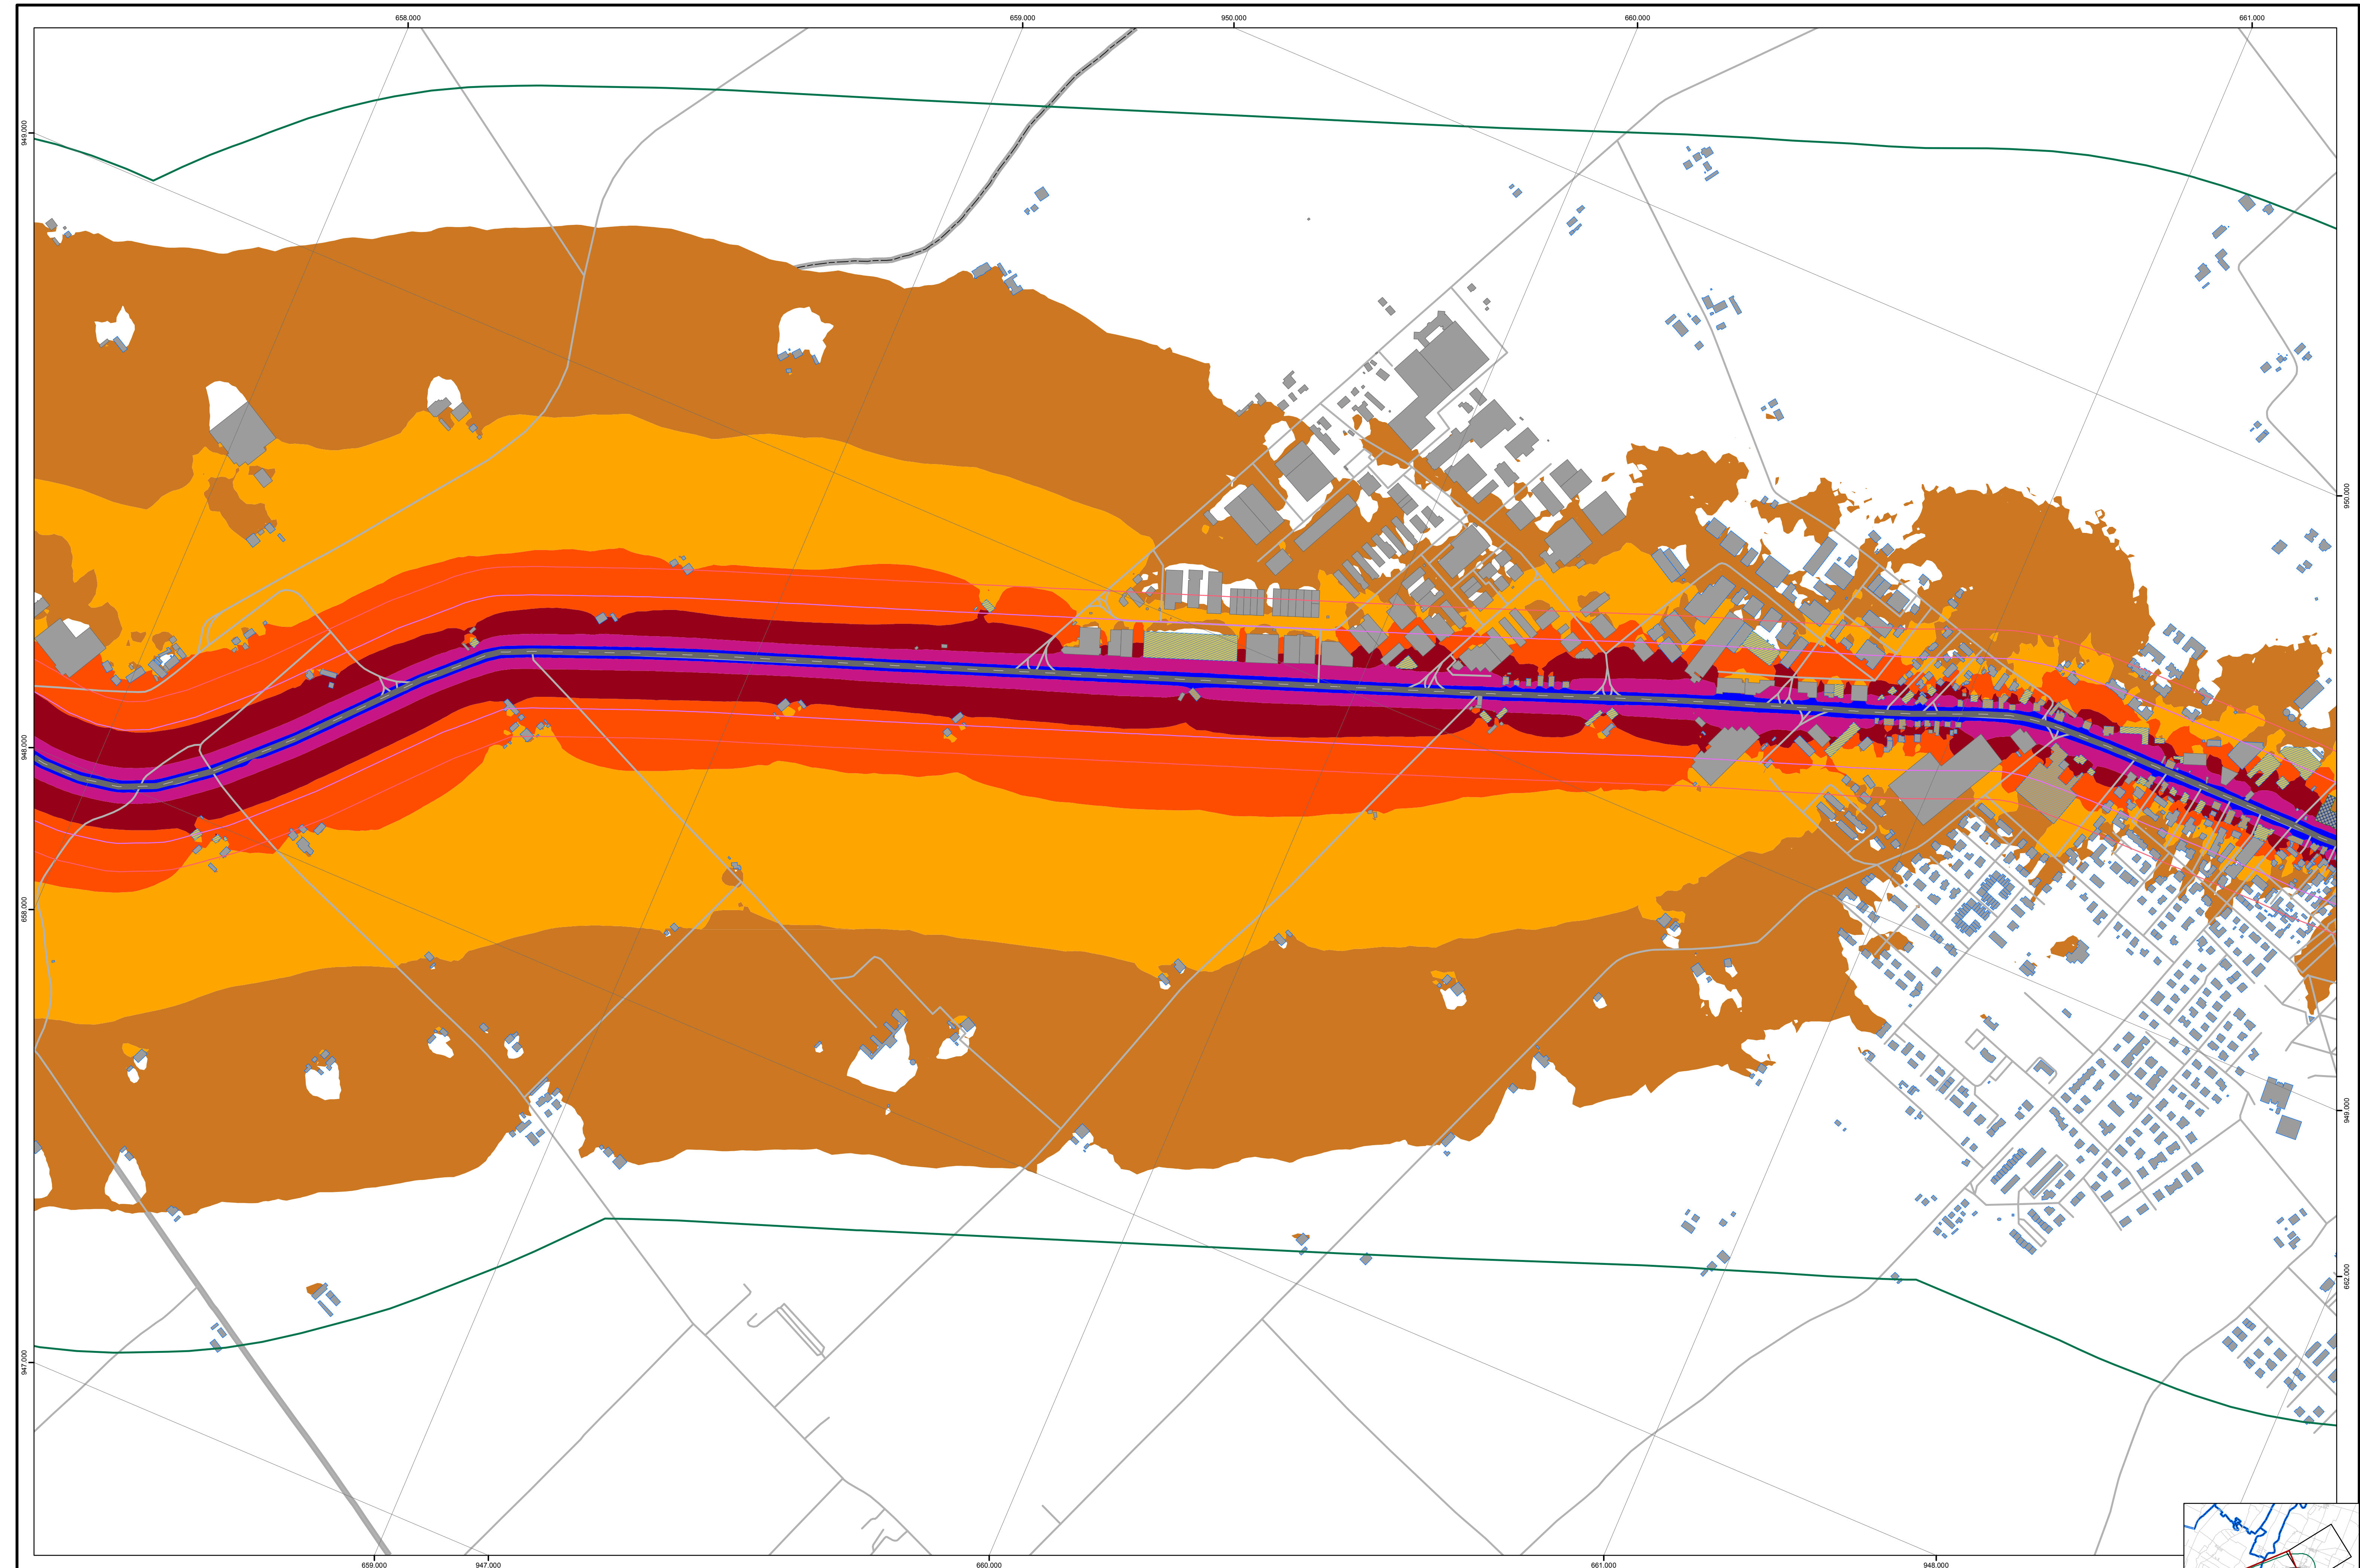

Reticolo stradale regionale		Destinazione d'uso degli edifici		Conflitto in facciata edifici, dB		ECuden		Mappe isoplevo		Mappe di Conflitto		Barriera acustica		Arco stradale	
Confini comunali Fasce di pertinenza acustiche Classe 4 Classe 5 Area di calcolo	-2 - Scuole	No conflitto	< 55	80 - 85	65 - 70	Night - dB(A)	60 - 65	- dB -	5,0 - 7,5	Barriera acustica	Tipologia di asfalto				
	-3 - Sociosanitarie	0 - 5	55 - 60	85 - 90	Lden - dB(A)	40 - 45	65 - 70	Nessun conflitto	7,5 - 10	Terrapieno acustico	Fonoassorbente				
	0 - Residenze	5 - 10	60 - 65	90 - 95	50 - 55	> 75	45 - 50	> 70	10,0 - 12,5	Standard	Standard				
	1 - Non Residenze	10 - 15	65 - 70	95 - 100	55 - 60		50 - 55	> 12,5							
	1 - Non Residenze	> 15	70 - 75	> 100	60 - 65		55 - 60								
			75 - 80												

