

PROVINCIA DI MODENA
Area Lavori Pubblici
Viale Jacopo Barozzi, 340
41124 Modena - ITALY

NOME INFRASTRUTTURA:
SP 2 Panaria Bassa

CODICE IDENTIFICATIVO:
IT_a_rd0053010

COORDINATE TRATTO STRADALE:

Start: X=10,9934; Y=44,6687
End: X=11,1253; Y=44,7831

F.I.A. s.n.c.
Via L. Rossi, 33 - 41012 Carpi (MO)
ITALY

MAPPATURA ACUSTICA
ai sensi del D.Lgs. 194/2005

REGIONE:
EMILIA ROMAGNA

Scala 1:10000


Ln - tav.1

LEGENDA

- Linea emissione
- Superficie Stradale
- Ed. residenziale
- Altri edifici
- Scuola
- Ospedale / Ricovero
- Confini comunali
- Collina antirumore
- Rete stradale

COMUNE

Centro abitato

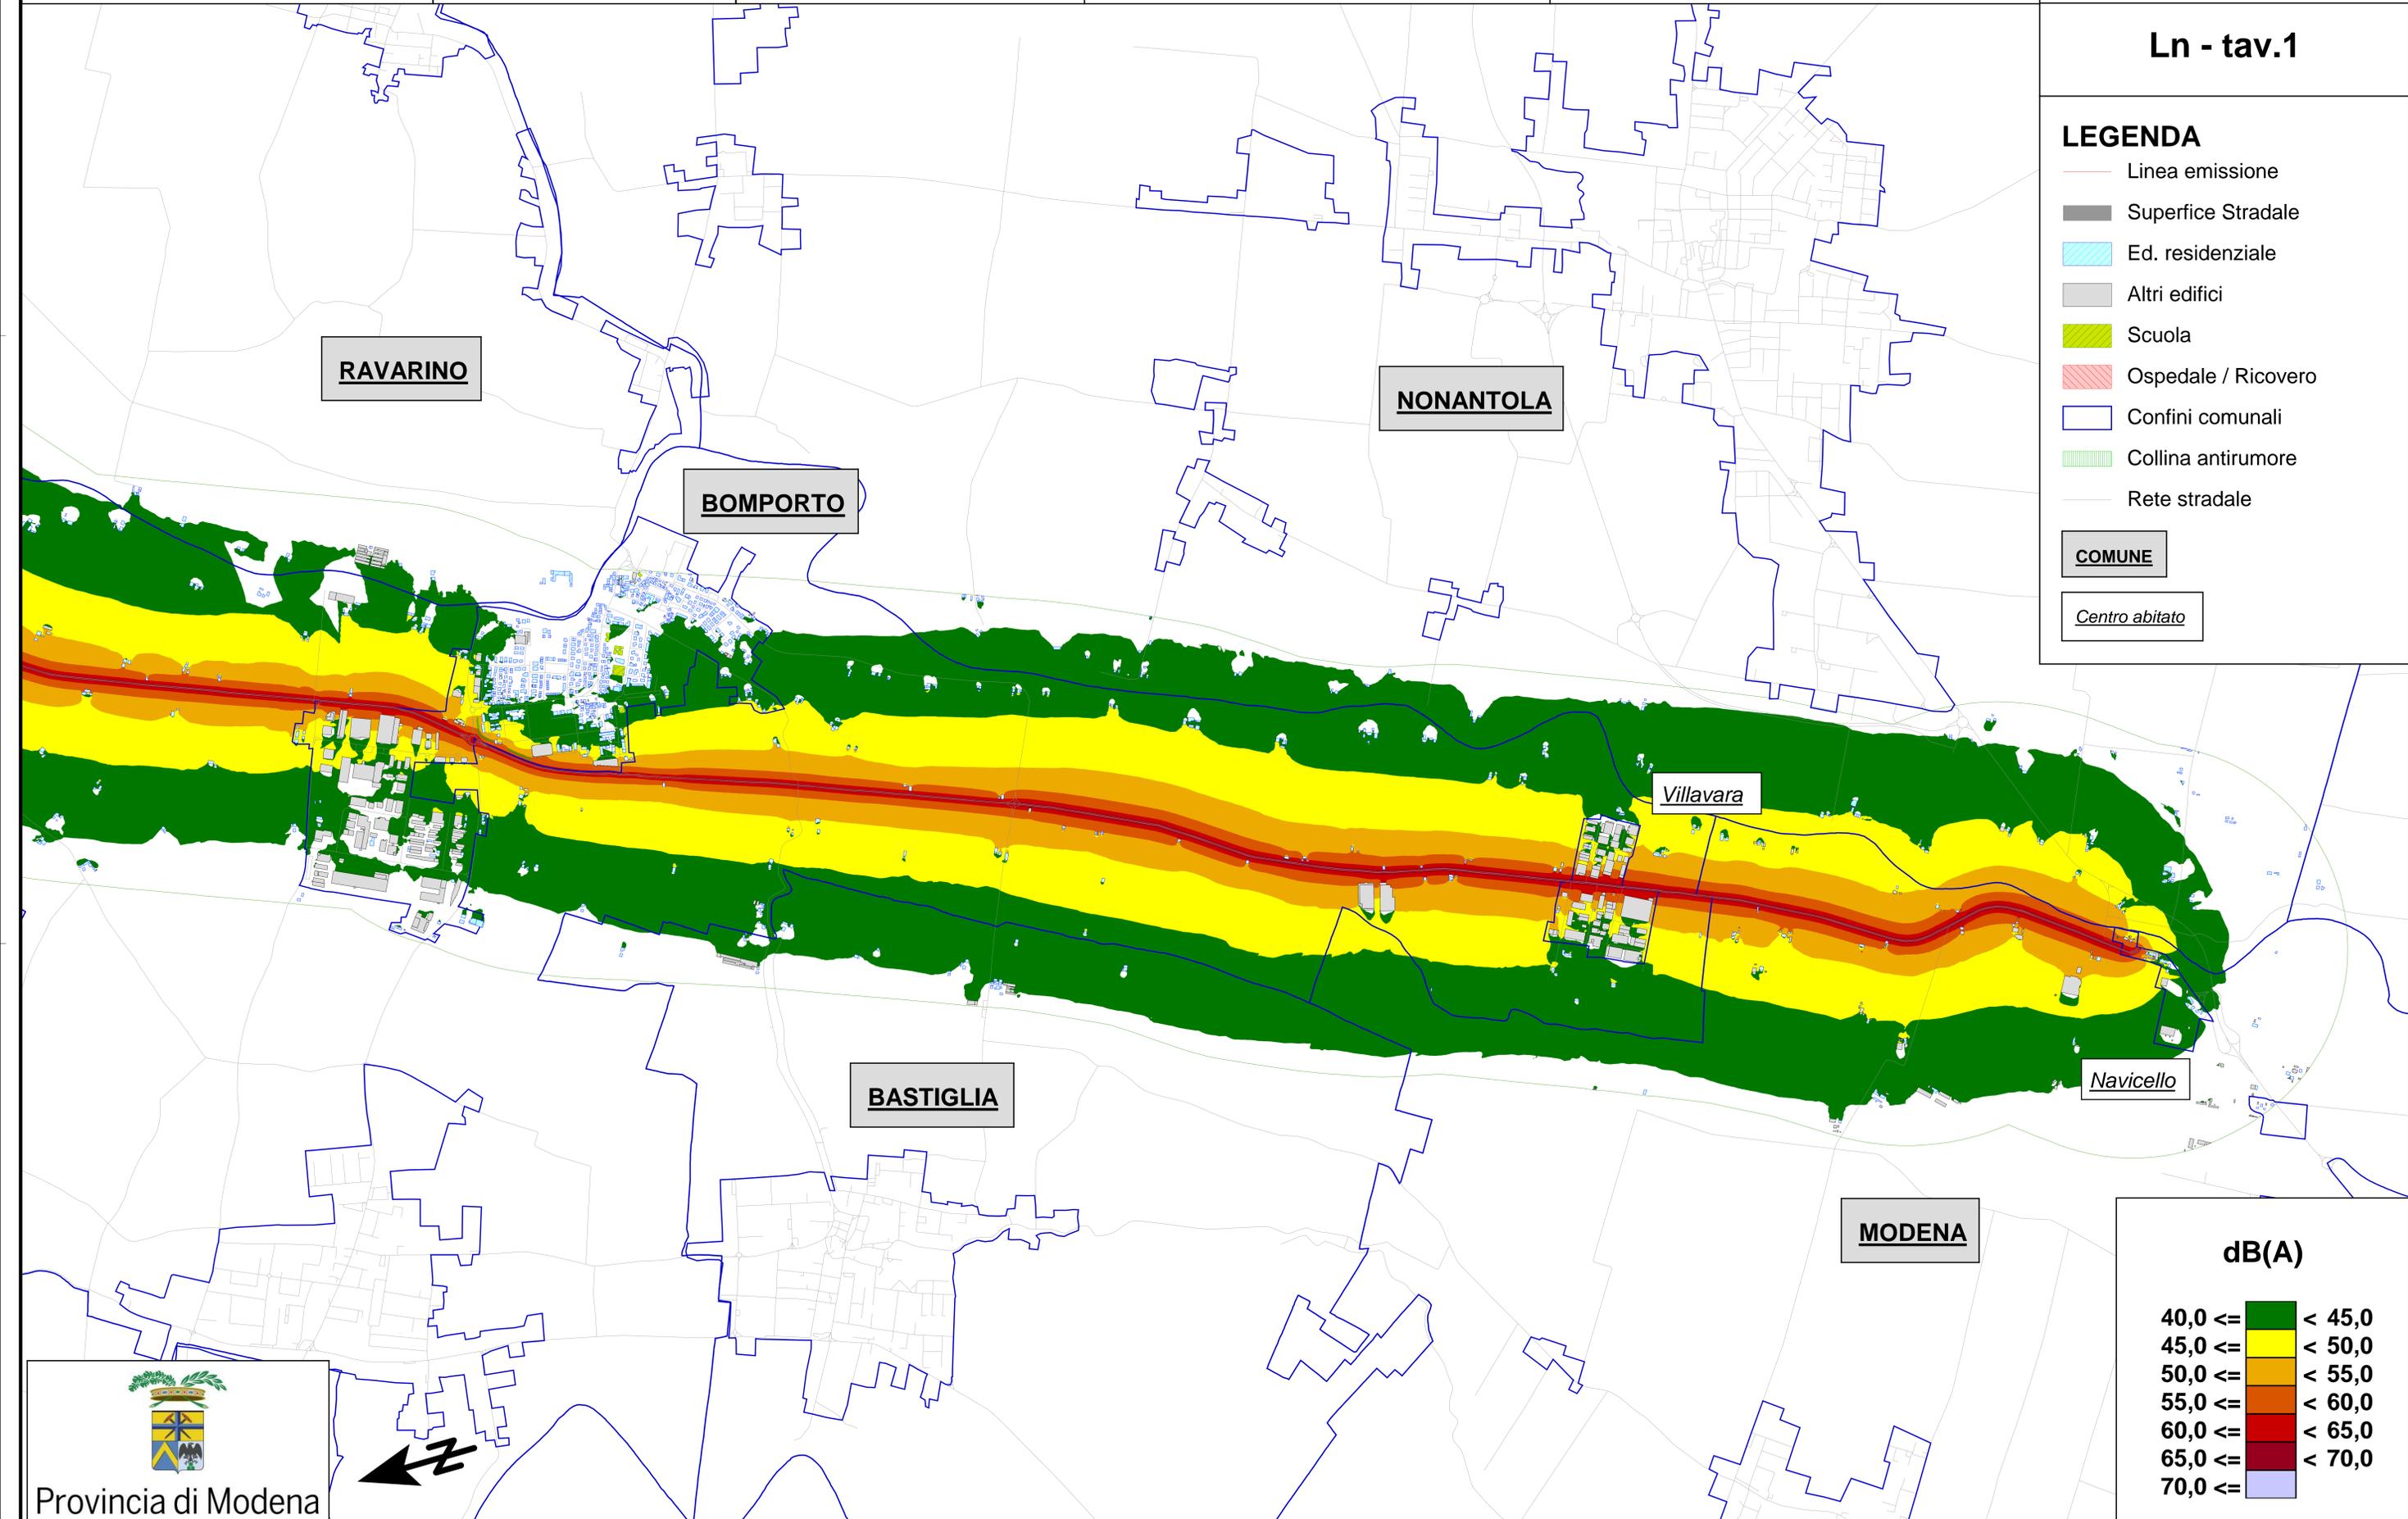

dB(A)

40,0 <=	< 45,0
45,0 <=	< 50,0
50,0 <=	< 55,0
55,0 <=	< 60,0
60,0 <=	< 65,0
65,0 <=	< 70,0
70,0 <=	

